


PLANIMETRIA STATO DI FATTO

Scala 1:50

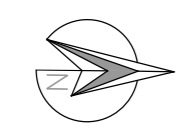

PARTICOLARE TIRAFONDO

Scala 1:2

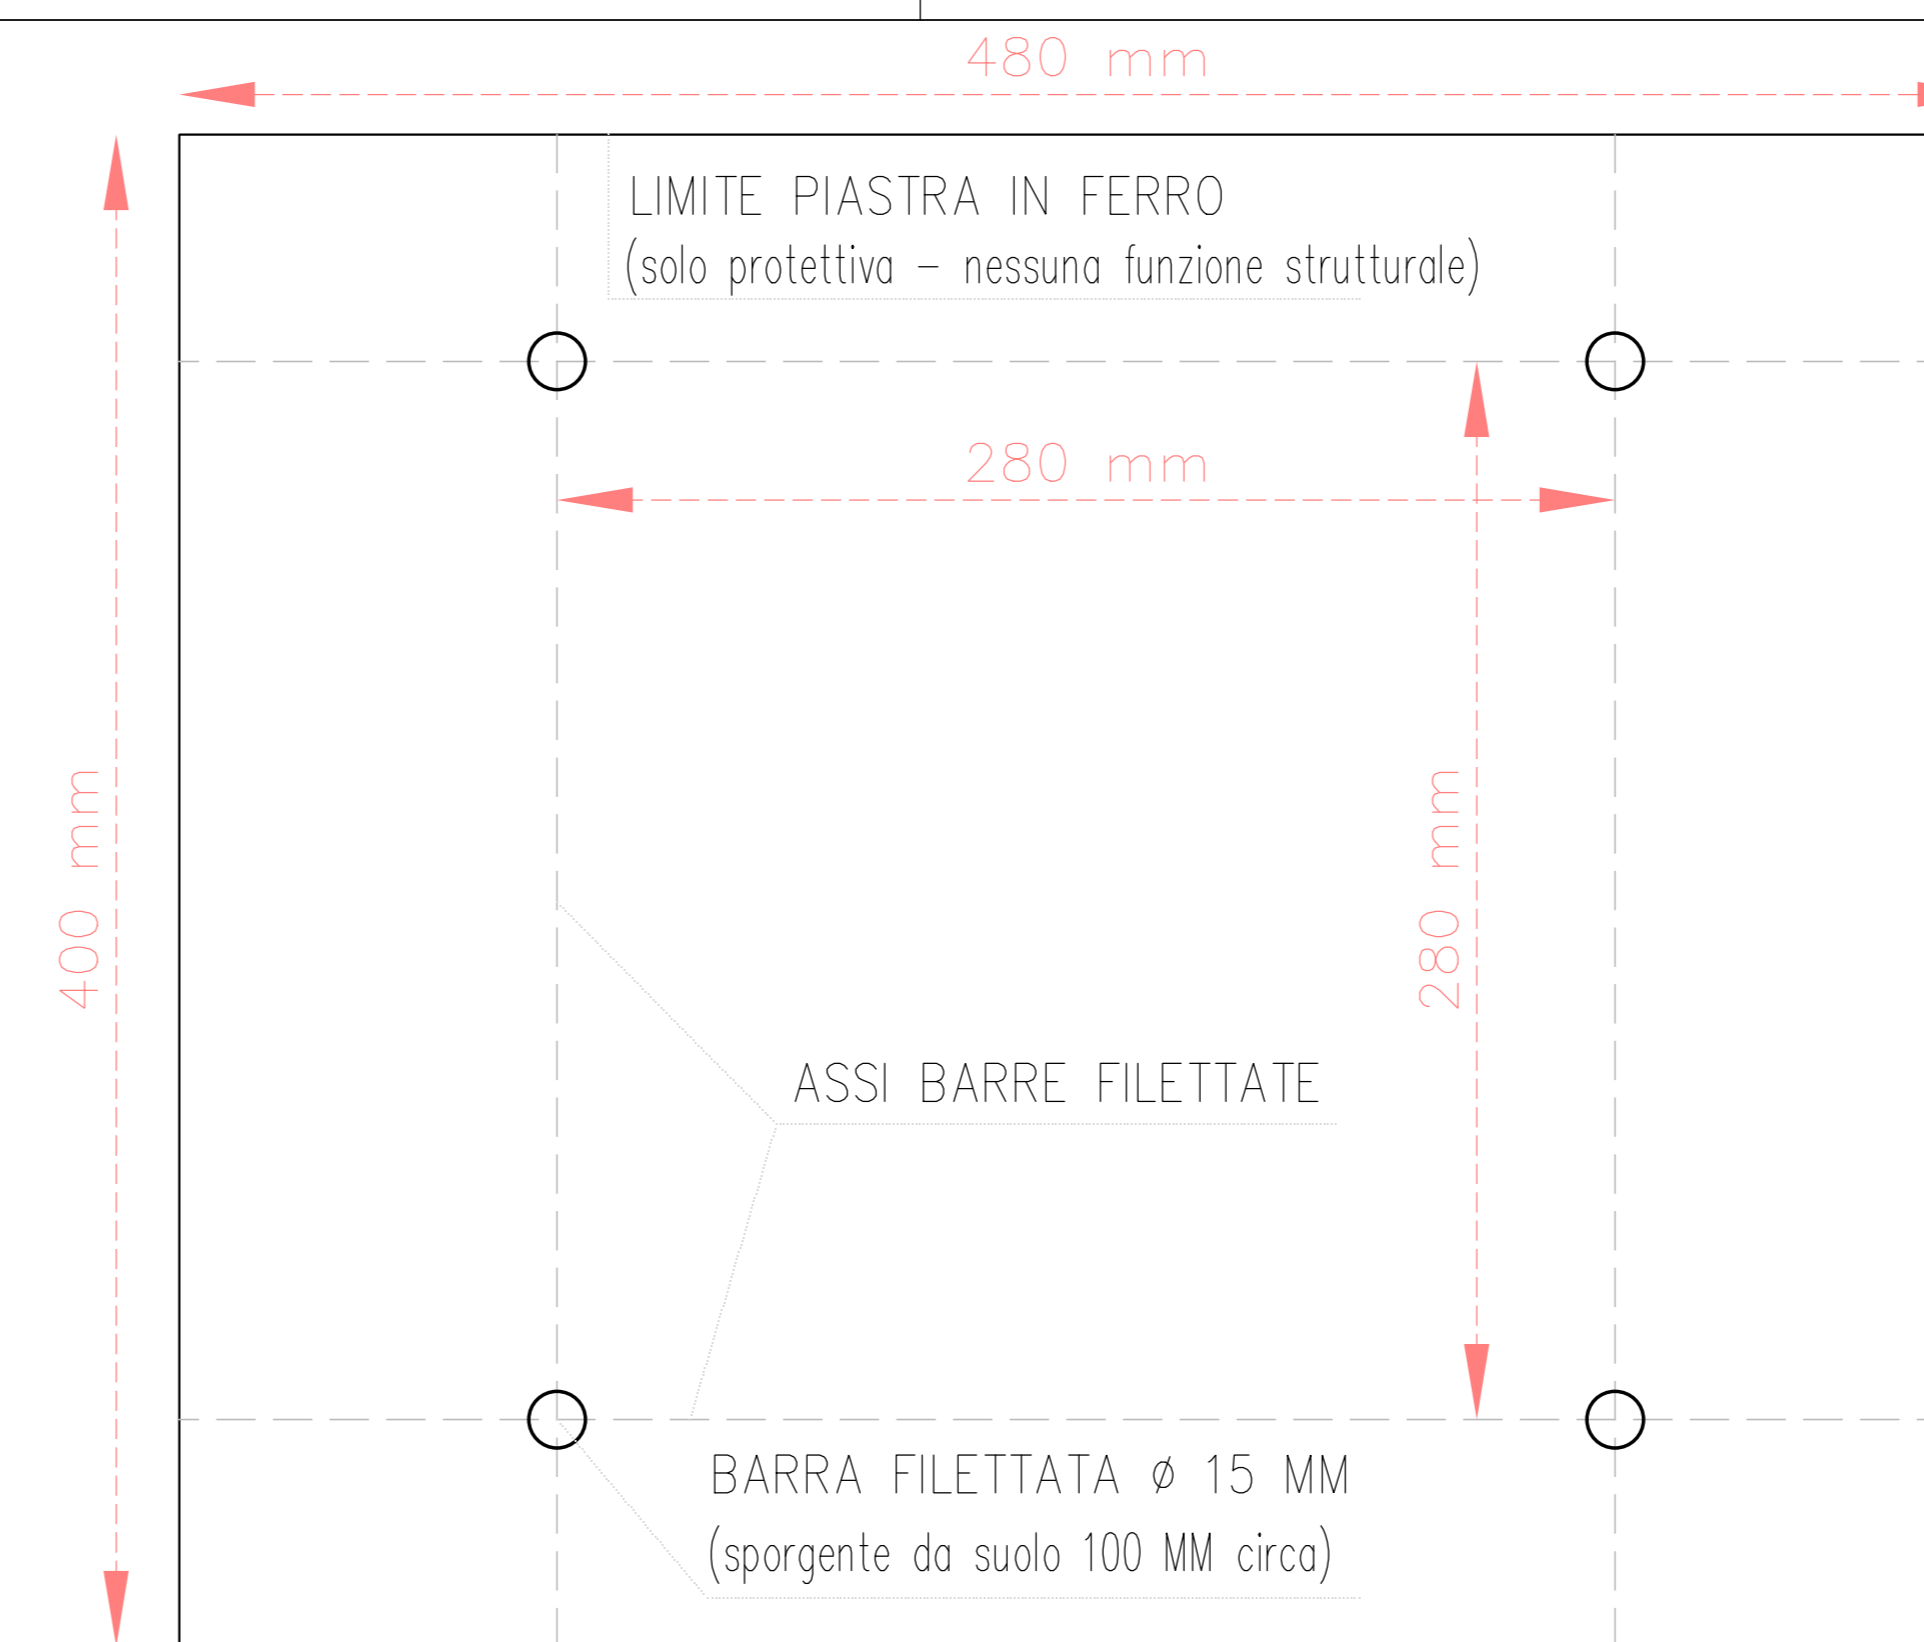



TAVOLA
UNICA

Comune di Campoformido

FORNITURA E POSA IN OPERA TENSOSTRUTTURA FISSA E PERMANENTE

RILIEVO STATO DI FATTO (con indicazione uscite di sicurezza)

Scala 1:50 - 1:2	
RILIEVO IN CAMPAGNA: geom. Baroni G./ geom. Grassi D.	DATA RILIEVO: 02/03/2018
STESURA RILIEVO: geom. Grassi D.	DATA STESURA: 03/03/2018
STESURA REV.: Ing. Zamora L./ geom. Grassi D.	DATA REV.: 28/06/2018

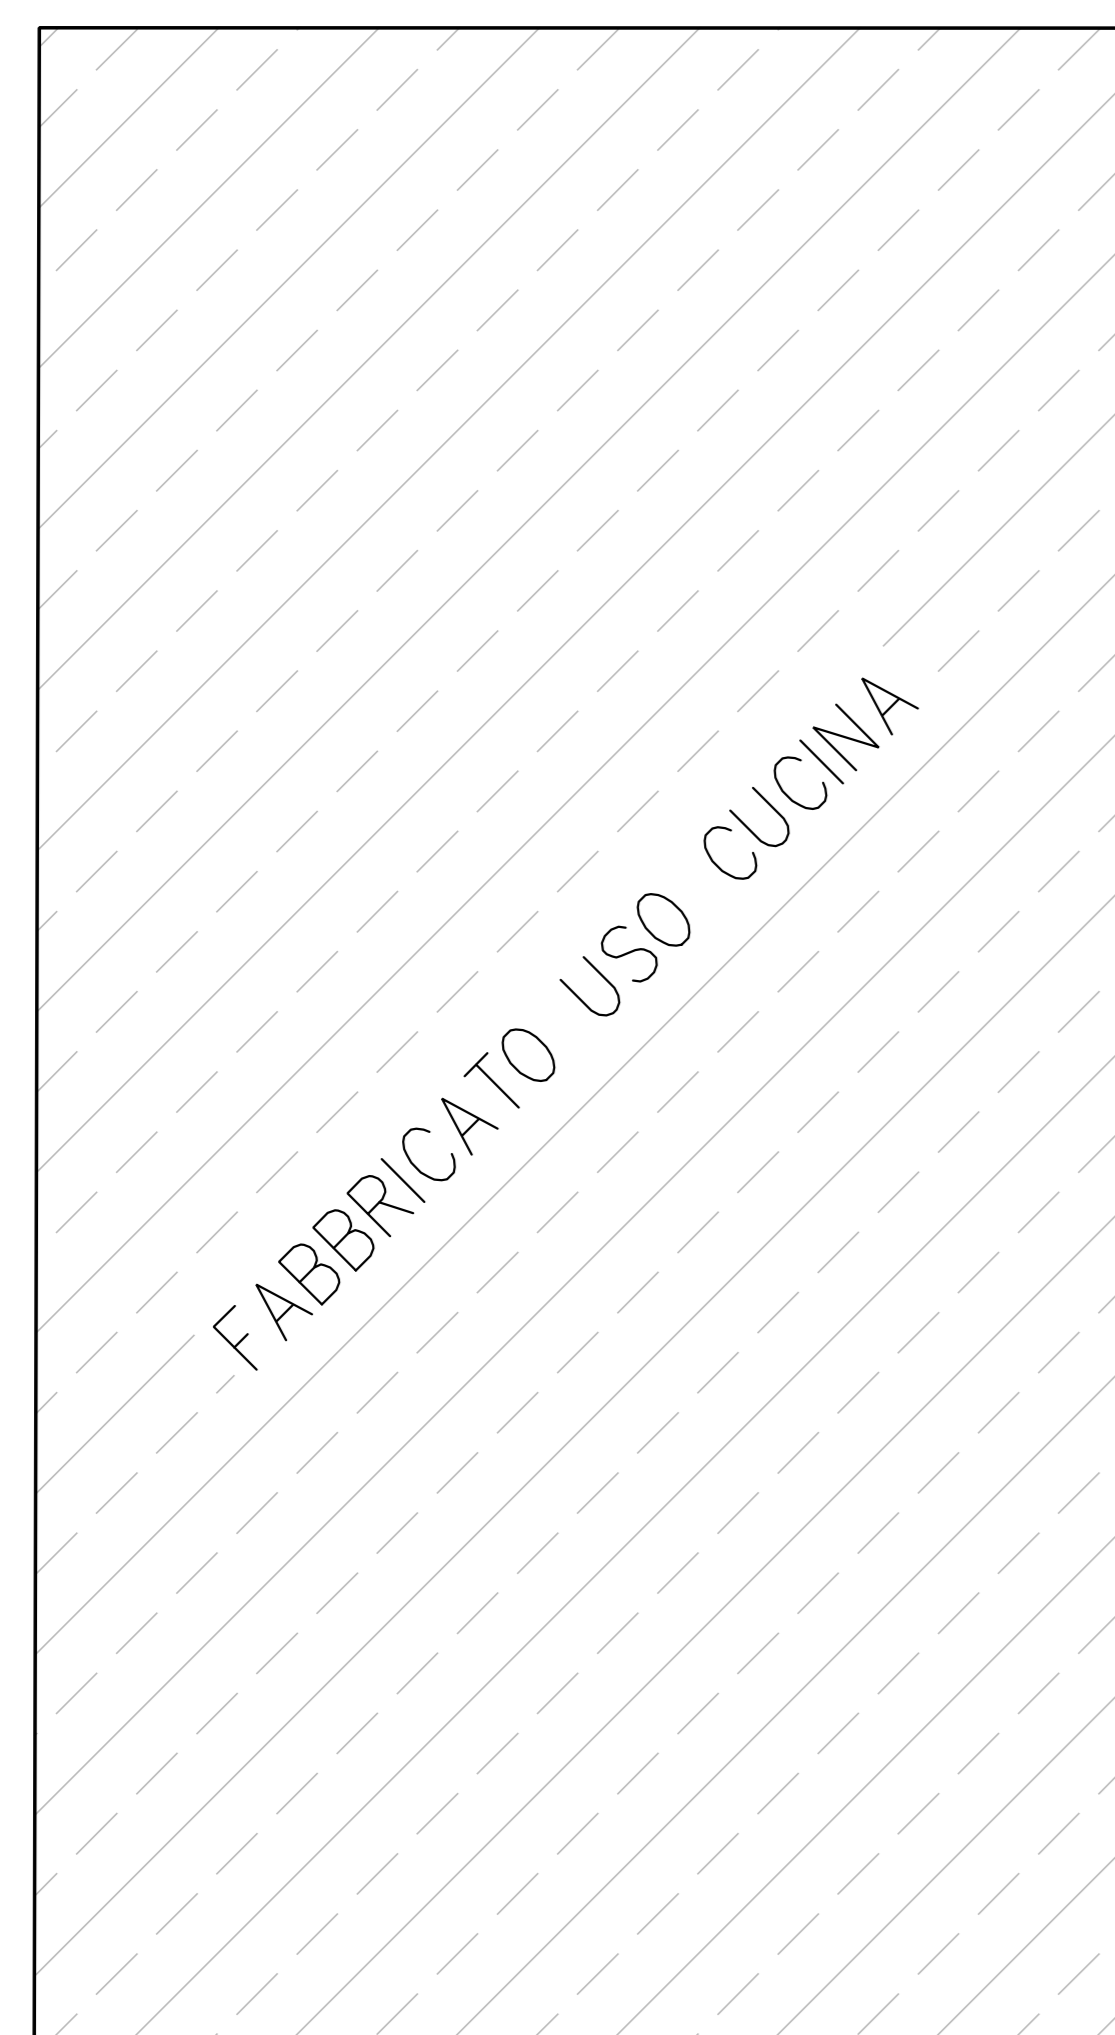

ENTRATA
PERSONALE CUCINA

TIRAFONDO (vedi particolare)

USCITA DI SICUREZZA

TIRAFONDO (vedi particolare - rotazione 90°)

PLATEA IN CLS

40.80

LIMITE PLATEA IN CLS

USCITA DI SICUREZZA

LIMITE PLATEA IN CLS

17.51