



LEGENDA

	perimetro ambito d'intervento P.R.P.C.		fascia di rispetto cimiteriale
	limite mappali		edifici
	viabilità pubblica		Fognatura
	accessi privati		Acquedotto
	chiusino stradale		Enel
	illuminazione pubblica		Telecom
	filare di Gelsi		Gas

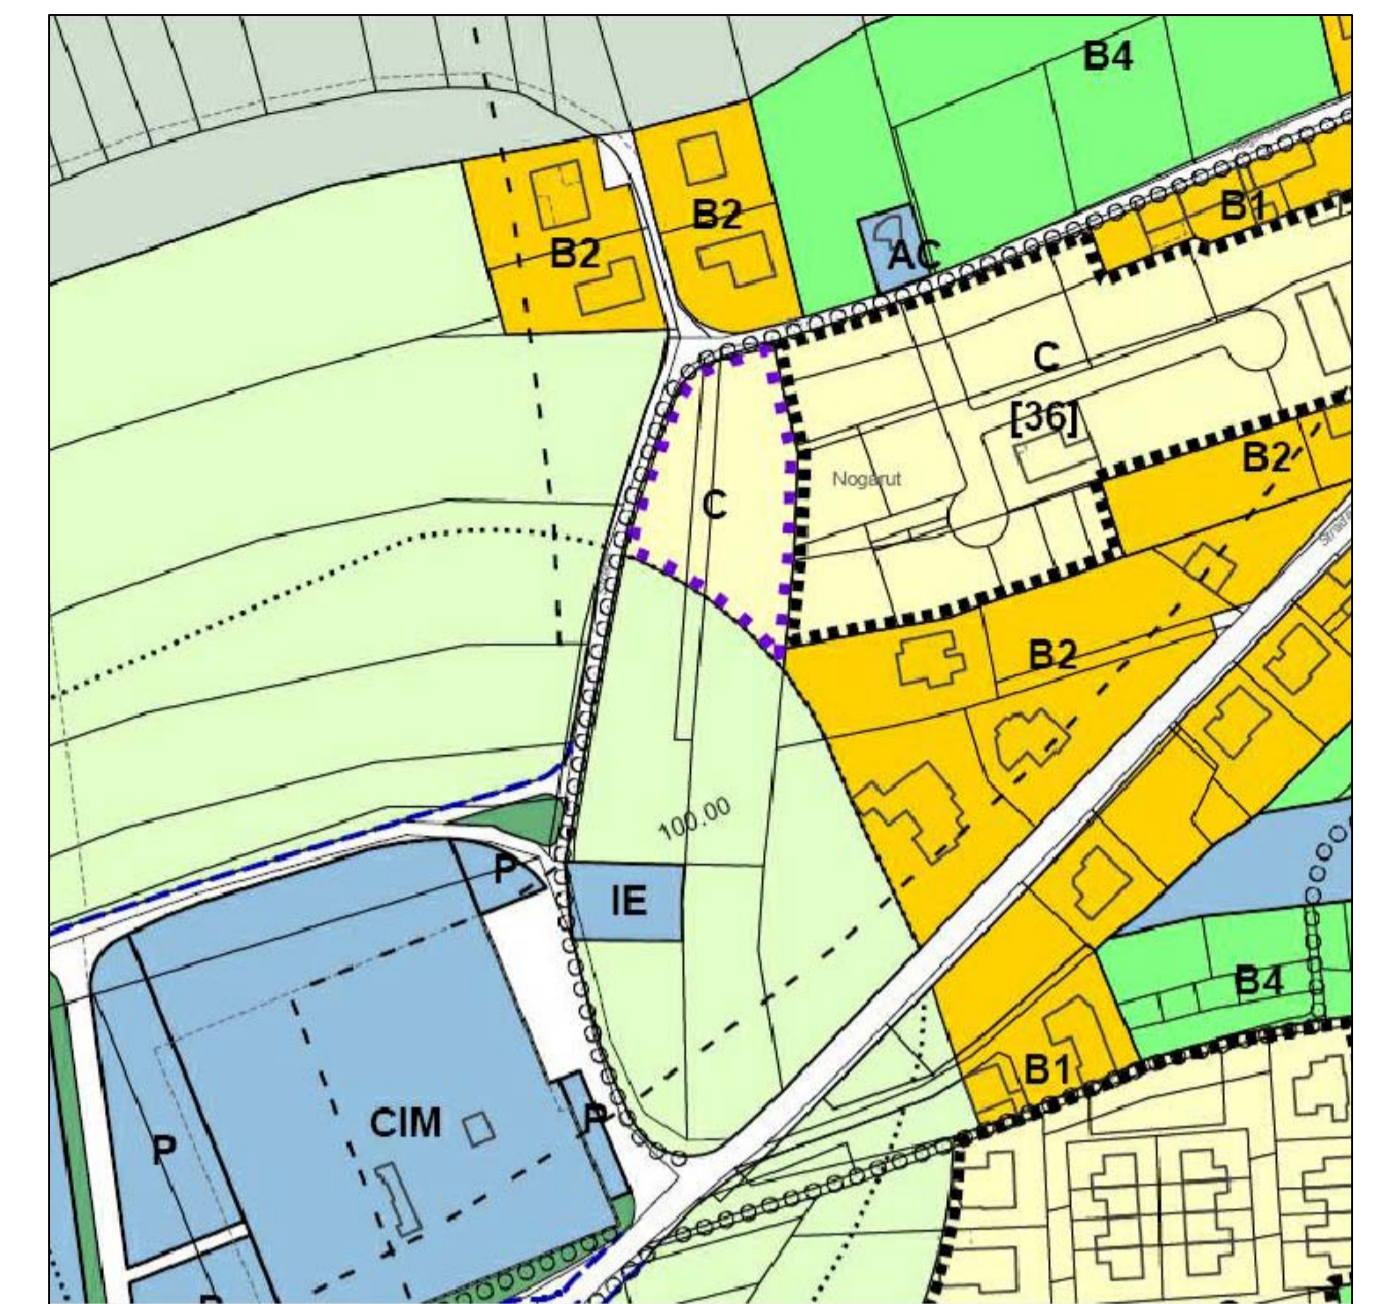

ESTRATTO DI P.R.G.C.
Comune di Campoformido
rapp. 1:2000

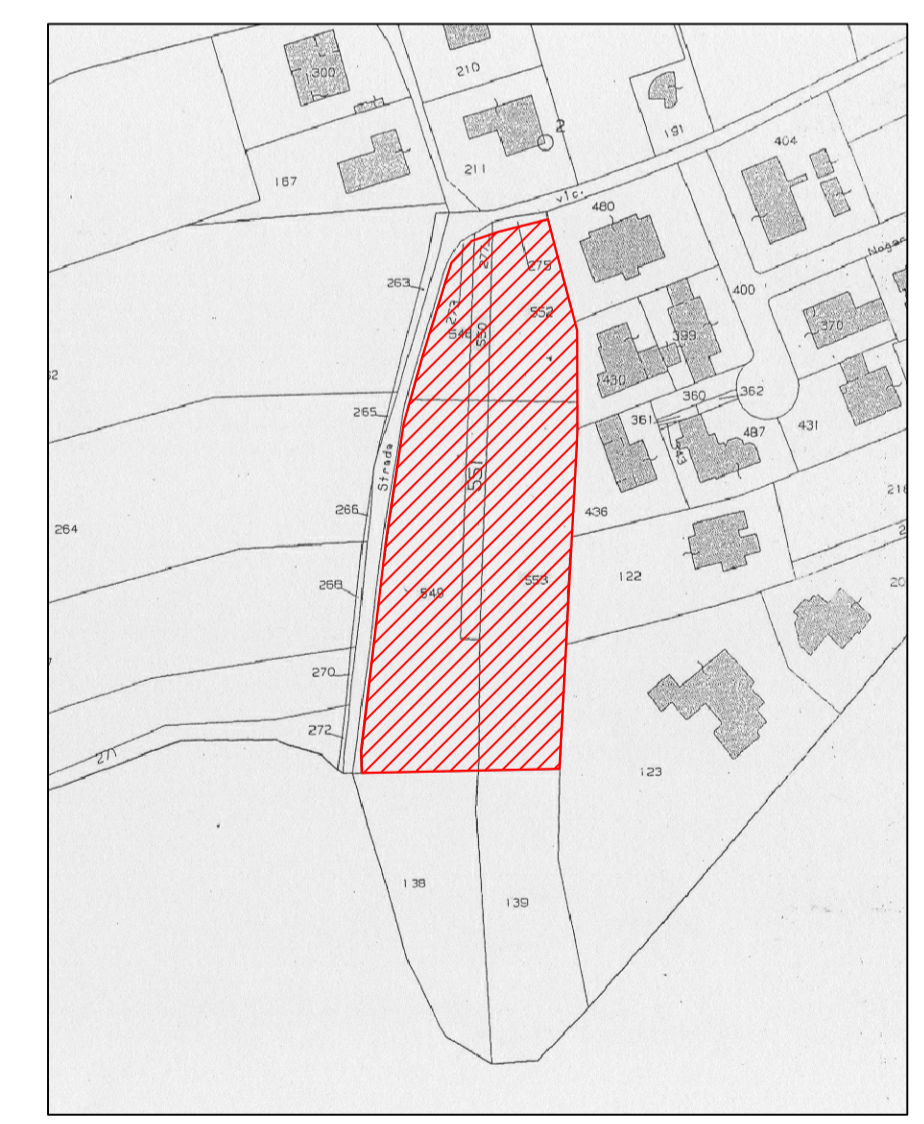

ESTRATTO DI MAPPA
Comune di Campoformido
N.C.E.U. Fg. 12 mapp. 548-549-550-551-552-553
rapp. 1:2000

Provincia di: Udine	Comune di: Campoformido	Data: Settembre 2014
Opera: P.R.P.C. di iniziativa privata "Via Romano Moro", Basaldella	Scala: 1:200	Disegno: Reti tecnologiche
Progetto: arch. FABRIZIO ROMANELLO P.ZZA 4 NOVEMBRE, N°231 - CAMPOFORMIDO (UD) P.TA IVA: 02239400308 - TEL./FAX: 0432 561696	Tavola: R.T.01	