


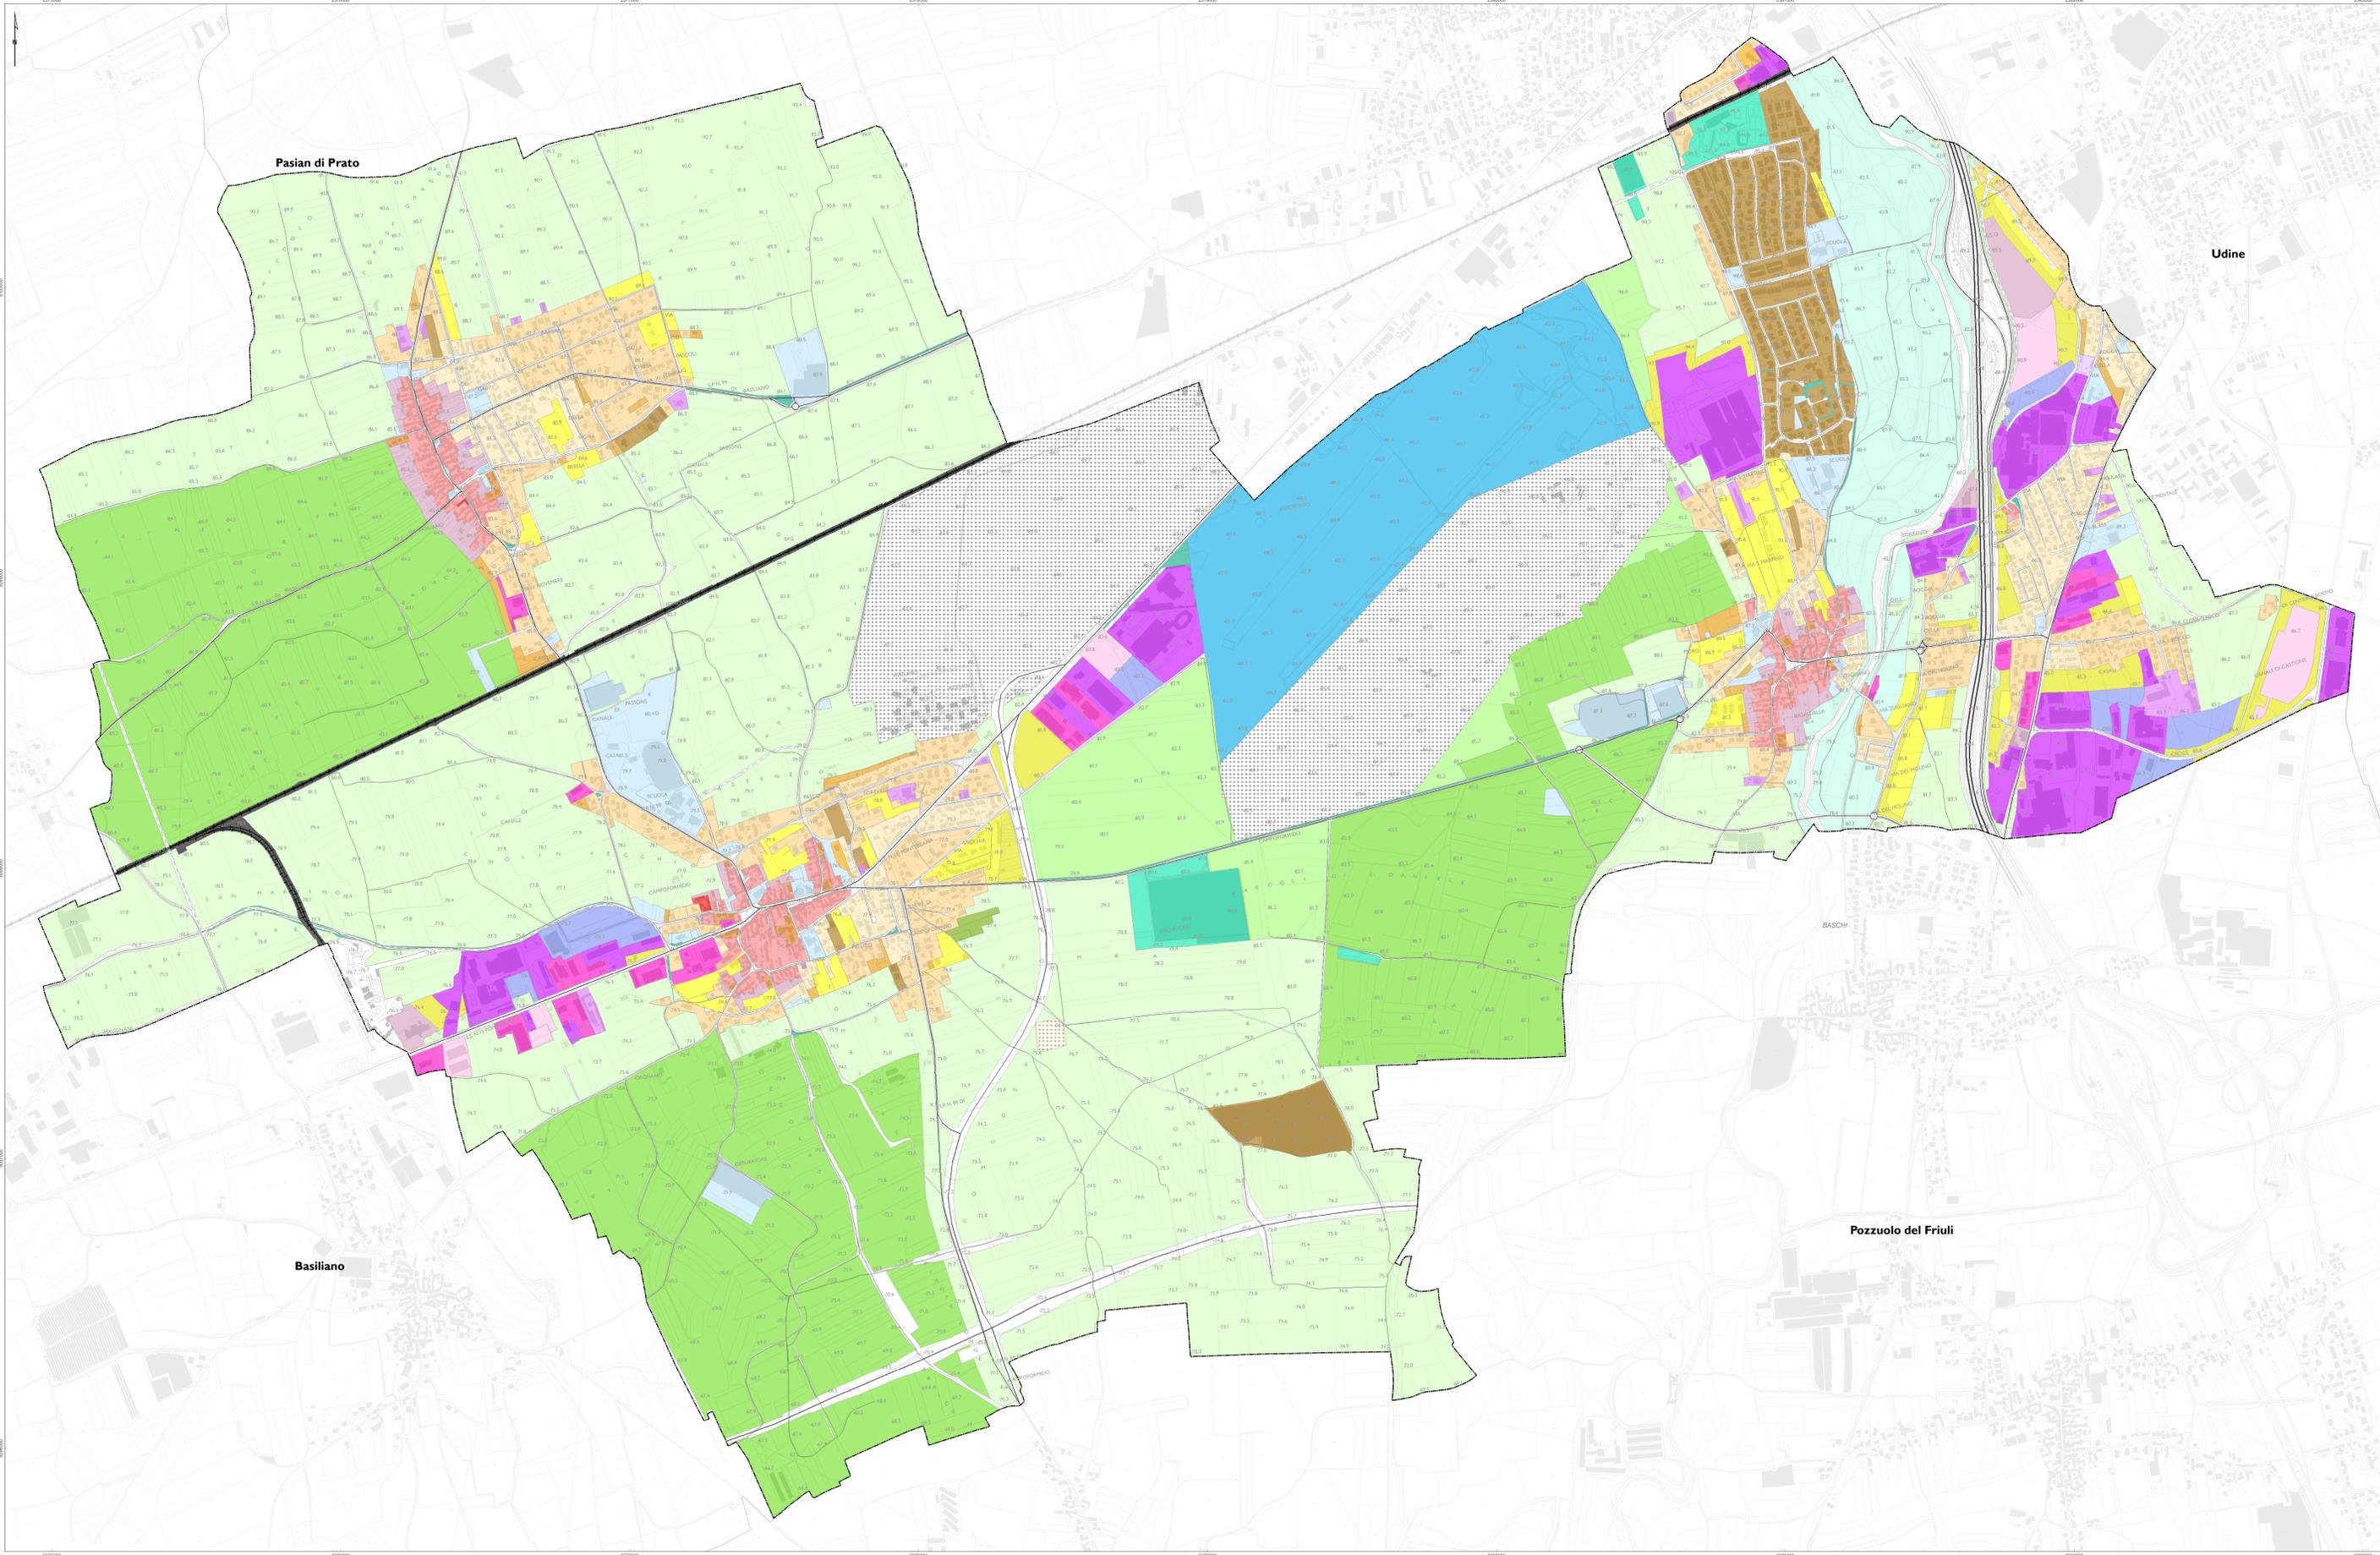

Legenda

- Simboli del P.R.G.C.**
- A2 - Zona di conservazione spogliata
 - A3 - Zona di ristrutturazione
 - A7 - Zona libera in edificabile
 - B1 - Zona di completamento intensivo
 - B2 - Zona di completamento semintensivo
 - B3 - Zona di completamento estensivo
 - B4 - Zona di completamento di verde privato
 - B4 - Zona di completamento intensivo a zona A
 - B5 - Zona di completamento connesso
 - C - Zona di espansione
 - D1 - Zona industriale prevista
 - D3-1 - Zona industriale esistente (attività incompatibili in aree idonee)
 - D3-2 - Zona industriale esistente (attività compatibili in aree idonee)
 - D3-3 - Zona industriale esistente (attività di macellazione e trivellazione di gas)
 - D3-4 - Zona industriale esistente (attività di macellazione e trivellazione di gas)
 - E4-C - Zona di interesse agricolo paesaggistico del Cornaro
 - E4-P - Zona di interesse agricolo dei prati
 - E5-E - Zona di preminente interesse agricolo edificabile
 - E5-R - Zona di preminente interesse agricolo di rispetto
 - E5-S - Zona di preminente interesse agricolo, destinata a Centro recupero fauna e salvana selvatica
 - E6 - Zona di interesse agricolo
 - H2 - Zona commerciale prevista
 - H3 - Zona commerciale esistente
 - I1 - Zona di interesse privato
 - M2 - Zona aeroportuale di interesse comunale o comprensoriale
 - S - Zona per servizi ed attrezzature collettive
 - AS - Attrezzatura sportiva turistica
 - DS - Discarica
 - VC - Verde di connettivo
 - ZM - Zona militare
 - ARCH - Area di interesse archeologico
- Infrastrutture**
- Ferrovia
 - Autostrada
 - Strada statale o provinciale
 - Strada comunale
 - Strada vicinale
 - Strada comunale di progetto
 - Confine comunale

Sistema di riferimento Gauss-Boaga fuso est
Base cartografica Carta Tecnica Regionale al 1:5.000



REGIONE FRIULI VENEZIA GIULIA **PROVINCIA DI UDINE** **COMUNE DI CAMPOFORMIDO**



Progetto: **PIANO COMUNALE DI CLASSIFICAZIONE ACUSTICA**

Tavola: **TAVOLA 12 SINTESI DEL PIANO REGOLATORE GENERALE COMUNALE**

ADOZIONE CON DELIBERA CONSIGLIO COMUNALE N. ... DEL ...

APPROVAZIONE CON DELIBERA CONSIGLIO COMUNALE N. ... DEL ...

<p>Comune di Campoformido Largo Municipio 9 33030 Campoformido (UD) Tel. 0432 433191 Fax 0432 463381 www.comune.campoformido.ud.it protocollo@pec.comune.campoformido.ud.it</p>	<p>eAmbiente s.r.l. Piano Tecnico e Scientifico "VEGA" edifico Aurora Via delle Industrie, 9 30175 Marghera (VE) Tel. 0423 501823 Fax 0423 509388 www.eambiente.it info@ambiente.it, ambiente.ve@corazzopostale.it</p>
---	--

01	GENNAIO 2017	PRIMA EMISSIONE	M. CAGLIANI	M. CALLO	G. CHELLINO
Rev.		Data	Elaborazione	Verifica	Approvazione
Scala	1:6.500	Codice Documento	15.03812	TAVOLA 12	ROO
Formato	OVERSIZE A0	Comune		Tavola	Rev.

E' esclusa la riproduzione del presente documento, anche parziale, con qualsiasi mezzo, senza l'autorizzazione di eAmbiente s.r.l. o del Comune di Campoformido.